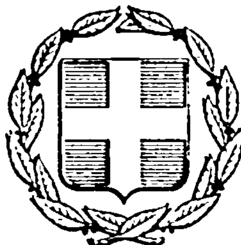


ΕΦΗΜΕΡΙΣ ΤΗΣ ΚΥΒΕΡΝΗΣΕΩΣ
ΤΗΣ ΕΛΛΗΝΙΚΗΣ ΔΗΜΟΚΡΑΤΙΑΣ

ΕΝ ΑΘΗΝΑΙΣ ΤΗ, 23 ΝΟΕΜΒΡΙΟΥ 1978 | ΤΕΥΧΟΣ ΤΕΤΑΡΤΟΝ | ΑΡΙΘΜΟΣ ΦΥΛΛΟΥ 618

ΠΕΡΙΕΧΟΜΕΝΑ

ΑΠΑΛΛΟΤΡΙΩΣΕΙΣ
ΑΠΟΦΑΣΕΙΣ

Ἀριθ. Β. 2394/4511 (1)

Περὶ ἀναγκαστικῆς ἀπαλλοτριώσεως ἐκτάσεως στὴν περιφέρεια τῆς πόλεως Αἰγίου γιὰ τὴν ἵδρυση βιομηχανίας φορητοῦ ὁπλισμοῦ ὑπὲρ καὶ δαπάναις τῆς Α.Ε. ΕΛΛΗΝΙΚΗ ΒΙΟΜΗΧΑΝΙΑ ΟΠΛΩΝ.

ΟΙ ΥΠΟΥΡΓΟΙ
ΟΙΚΟΝΟΜΙΚΩΝ
ΚΑΙ ΒΙΟΜΗΧΑΝΙΑΣ ΚΑΙ ΕΝΕΡΓΕΙΑΣ

Ἔχοντας ὑπόψη:

1. Τὶς διατάξεις τοῦ Ν. Δ/τος 797/1971 «περὶ ἀναγκαστικῶν ἀπαλλοτριώσεων» σὲ συνδυασμὸ μὲ τὶς διατάξεις τοῦ Β. Δ/τος 139/1971 «περὶ τῆς ἁρμοδιότητος τῶν νομαρχῶν πρὸς κήρυξη ἀναγκαστικῶν τινων ἀπαλλοτριώσεων».

2. Τὶς διατάξεις τοῦ Ν. 4171/1961 «περὶ λήψεως γενικῶν μέτρων διὰ τὴν ὑποβοήθησιν τῆς ἀναπτύξεως τῆς οἰκονομίας τῆς Χώρας», ἀποφασίζουμε:

Κηρύσσουμε, λόγῳ δημόσιας ὠφέλειας καὶ εἰδικότερα γιὰ τὴν ἵδρυση βιομηχανίας φορητοῦ ὁπλισμοῦ, τὴν ἀναγκαστικὴ ἀπαλλοτρίωση ἐκτάσεως ἐμβαδοῦ 1453 $μ^2$ ποὺ βρίσκεται στὴν περιφέρεια τῆς πόλεως Αἰγίου καὶ φαίνεται μὲ στοιχεῖα Ε—Ζ—Η—Β3—Ε στὸ ἀπὸ 10.2.1978 κτηματολογικὸ διάγραμμα τοῦ Πολιτικοῦ Μηχανικοῦ Π. Καθρέπτα καὶ στὸν ἀπὸ 6.9.78 κτηματολογικὸ πίνακα τούτου, θεωρημένα ἀπὸ τὴν ἁρμόδια Διευθύντρια τοῦ Ὑπουργείου Βιομηχανίας καὶ Ἐνεργείας Εὐαγγελία Σταυριανάκη.

Στὴν ἔκταση ποὺ ἀπαλλοτριώνεται προβάλλουν δικαιώματα κυριότητας αἱ: Παπαδοπούλου Μαρία καὶ Ἰωάννου Βασιλική.

Ἡ ἀπαλλοτρίωση κηρύσσεται ὑπὲρ καὶ δαπάναις τῆς Α.Ε. «ΕΛΛΗΝΙΚΗ ΒΙΟΜΗΧΑΝΙΑ ΟΠΛΩΝ (ΕΒΟ)» ποὺ ἔχει τὴν ἕδρα της στὴν Ἀθήνα.

Ἡ ἀπόφαση αὐτὴ νὰ δημοσιευθεῖ στὴν Ἐφημερίδα τῆς Κυβερνήσεως.

Ἀθῆναι, 11 Νοεμβρίου 1978

ΟΙ ΥΠΟΥΡΓΟΙ

ΥΦΥΠΟΥΡΓΟΣ ΟΙΚΟΝΟΜΙΚΩΝ
ΠΑΝΑΓΙΩΤΗΣ ΜΠΟΚΟΒΟΣ

ΒΙΟΜΗΧΑΝΙΑΣ ΚΑΙ ΕΝΕΡΓΕΙΑΣ
ΜΙΛΤΙΑΔΗΣ ΕΒΕΡΤ

'Αριθ. Δ. 6796/4359 (2)

Περὶ ἀναγκαστικῆς ἀπαλλοτριώσεως, στὴν περιοχὴ τοῦ Νομοῦ 'Αττικῆς ἐκτάσεως γιὰ τὴν κατασκευὴ ἀγωγῶν ἀποχετεύσεως βρόχινων νερῶν πρὸς ἀντιπλημμυρικὴ προστασία τῆς περιοχῆς Περάματος Νομοῦ 'Αττικῆς.

ΟΙ ΥΠΟΥΡΓΟΙ
ΟΙΚΟΝΟΜΙΚΩΝ ΚΑΙ ΔΗΜΟΣΙΩΝ ΕΡΓΩΝ

Ἔχοντας ὑπόψη :

1. Τὶς διατάξεις τοῦ Ν. Δ/τος 797/1971 «περὶ ἀναγκαστικῶν ἀπαλλοτριώσεων» σὲ συνδυασμὸ μὲ τὶς διατάξεις τοῦ Β. Δ/τος ἀριθ. 139/1971 «περὶ τῆς ἁρμοδιότητος τῶν Νομαρχῶν πρὸς κήρυξιν ἀναγκαστικῶν τινων ἀπαλλοτριώσεων» καὶ
2. Τὶς διατάξεις τοῦ ἄρθρου 13 τοῦ Ν. Δ/τος 3881/1958 «περὶ ἔργων ἐγγείων βελτιώσεων».
3. Τὴν κοινὴ ἀπόφαση τῶν Πρωθυπουργοῦ καὶ Ὑπουργοῦ Δημοσίων Ἔργων ἀριθ. Ε 29/01/145/ΦΘ/211/27.7.1978, ἀποφασίζουμε :

Κηρύσσουμε, λόγῳ δημόσιας ὠφέλειας καὶ εἰδικότερα γιὰ τὴν κατασκευὴ ἀγωγῶν ἀποχετεύσεως βρόχινων νερῶν πρὸς ἀντιπλημμυρικὴ προστασία τῆς περιοχῆς Περάματος Νομοῦ 'Αττικῆς, τὴν ἀναγκαστικὴ ἀπαλλοτρίωση ἐκτάσεως ἐμβαδοῦ 673 μ2 ἀποτελούμενη ἀπὸ τρία (3) τεμάχια ἐδάφους ποὺ φαίνονται μὲ ἀριθμοὺς 1,2,3,4,1 καὶ α/α ἰδιοκτησίας 1,3 καὶ 6 στὰ ἀπὸ 12.8.78 τρία (3) κτηματολογικὰ διαγράμματα τοῦ Ὑπουργείου Δημοσίων Ἔργων (Γενικὴ Δ/νσις Ἔργων Μείζονος Πρωτευούσης Τμῆμα Τοπογραφήσεων Δ7) καὶ στοὺς ἐπ' αὐτῶν κτηματολογικοὺς πίνακες.

Στὴν ἔκταση ποὺ ἀπαλλοτριώνεται προβάλλουν δικαιώματα κυριότητας οἱ : 1) Βερνίκος Νικόλαος, 2) Δακουλέας κ.λπ.

Ἡ ἀπαλλοτρίωση κηρύσσεται ὑπὲρ τοῦ Δημοσίου καὶ μὲ δαπάνη του, ποὺ θὰ ἀντιμετωπισθεῖ ἀπὸ τὶς πιστώσεις γιὰ ἔργα δημοσίων ἐπενδύσεων ἁρμοδιότητας τοῦ Ὑπουργείου Δημοσίων Ἔργων (ἔργο ἀριθ. 7676004 τῆς ΣΑΕ 7876/78).

Ἡ ἀπόφαση αὐτὴ νὰ δημοσιευθεῖ στὴν 'Εφημερίδα τῆς Κυβερνήσεως.

'Αθῆναι, 4 Νοεμβρίου 1978

ΟΙ ΥΦΥΠΟΥΡΓΟΙ

ΟΙΚΟΝΟΜΙΚΩΝ — ΔΗΜΟΣΙΩΝ ΕΡΓΩΝ

ΠΑΝΑΓΙΩΤΗΣ ΜΠΟΚΟΒΟΣ — **ΣΤΕΦΑΝΟΣ ΜΑΝΟΣ**

'Αριθ. Φ. 957/1334 (3)

Περὶ ἀναγκαστικῆς ἀπαλλοτριώσεως κτημάτων γιὰ τὴ βελτίωση τῆς χαράξεως καὶ τὸ διπλασιασμὸ τῆς σιδηροδρομικῆς γραμμῆς 'Αθηνῶν - Θεσσαλονίκης μεταξὺ 'Ορφανῶν - Λαρίσης (χλμ. 313 + 505 ἕως 348 + 813)».

ΟΙ ΥΠΟΥΡΓΟΙ
ΟΙΚΟΝΟΜΙΚΩΝ ΚΑΙ ΣΥΓΚΟΙΝΩΝΙΩΝ

Ἔχοντας ὑπόψη :

1. Τὶς διατάξεις τοῦ Ν.Δ. 797/71 «περὶ ἀναγκαστικῶν ἀπαλλοτριώσεων» σὲ συνδυασμὸ μὲ τὶς διατάξεις τοῦ Β.Δ. 139/71 «περὶ τῆς ἁρμοδιότητος τῶν Νομαρχῶν πρὸς κήρυξιν ἀναγκαστικῶν τινων ἀπαλλοτριώσεων» καὶ
2. Τὶς διατάξεις τοῦ Β.Δ. 532/72 «περὶ κωδικοποιήσεως εἰς ἑνιαῖον κείμενον τῶν περὶ ἱδρύσεως τοῦ Ο.Σ.Ε. ἰσχυουσῶν διατάξεων», ἀποφασίζουμε :

Κηρύσσουμε, λόγῳ δημόσιας ὠφέλειας καὶ εἰδικότερα γιὰ τὴ βελτίωση τῆς χαράξεως καὶ τὸ διπλασιασμὸ τῆς σιδηροδρομικῆς γραμμῆς 'Αθηνῶν - Θεσσαλονίκης μεταξὺ 'Ορφανῶν - Λαρίσης (χιλ. 313 + 505 ἕως 348 + 813), τὴν ἀναγκαστικὴ ἀπαλλοτρίωση, ἐκτάσεως ἐμβαδοῦ 903.120 τ. μέτρων, ἡ ὁποία ἀπεικονίζεται, ὁριζομένη μὲ κόκκινη γραμμή, στὰ κτηματολογικὰ διαγράμματα 594/4.8.1977 καὶ 610/27.10.1977 καὶ στοὺς πάνω σ' αὐτὰ κτηματολογικοὺς πίνακες τοῦ 'Οργανισμοῦ Σιδηροδρόμων 'Ελλάδος, νόμιμα θεωρημένα.

Στὴν ἔκταση ποὺ ἀπαλλοτριώνεται προβάλλουν δικαιώματα κυριότητας οἱ : Κων/νος Μπούτας, Παναγιώτης Μπέτσιος καὶ λοιποί.

Ἡ ἀπαλλοτρίωση κηρύσσεται ὑπὲρ τοῦ 'Οργανισμοῦ Σιδηροδρόμων 'Ελλάδος καὶ μὲ δαπάνη του.

Ἡ ἀπόφαση αὐτὴ νὰ δημοσιευθεῖ στὴν 'Εφημερίδα τῆς Κυβερνήσεως.

'Αθῆναι, 4 Νοεμβρίου 1978

ΟΙ ΥΠΟΥΡΓΟΙ

ΥΦΥΠΟΥΡΓΟΣ ΟΙΚΟΝΟΜΙΚΩΝ — ΣΥΓΚΟΙΝΩΝΙΩΝ

ΠΑΝΑΓΙΩΤΗΣ ΜΠΟΚΟΒΟΣ — **ΑΛΕΞ. ΠΑΠΑΔΟΓΓΟΝΑΣ**

'Αριθ. Ζ/3053 (4)

Περὶ τροποποιήσεως ἀποφάσεως ἀναδασωτέας ἐκτάσεως 110 στρεμ. στὴ θέση «Καράμπαμπα» Χαλκίδος, Ν. Εὐβοίας.

Ο ΝΟΜΑΡΧΗΣ ΕΥΒΟΙΑΣ

Ἔχοντας ὑπόψη:

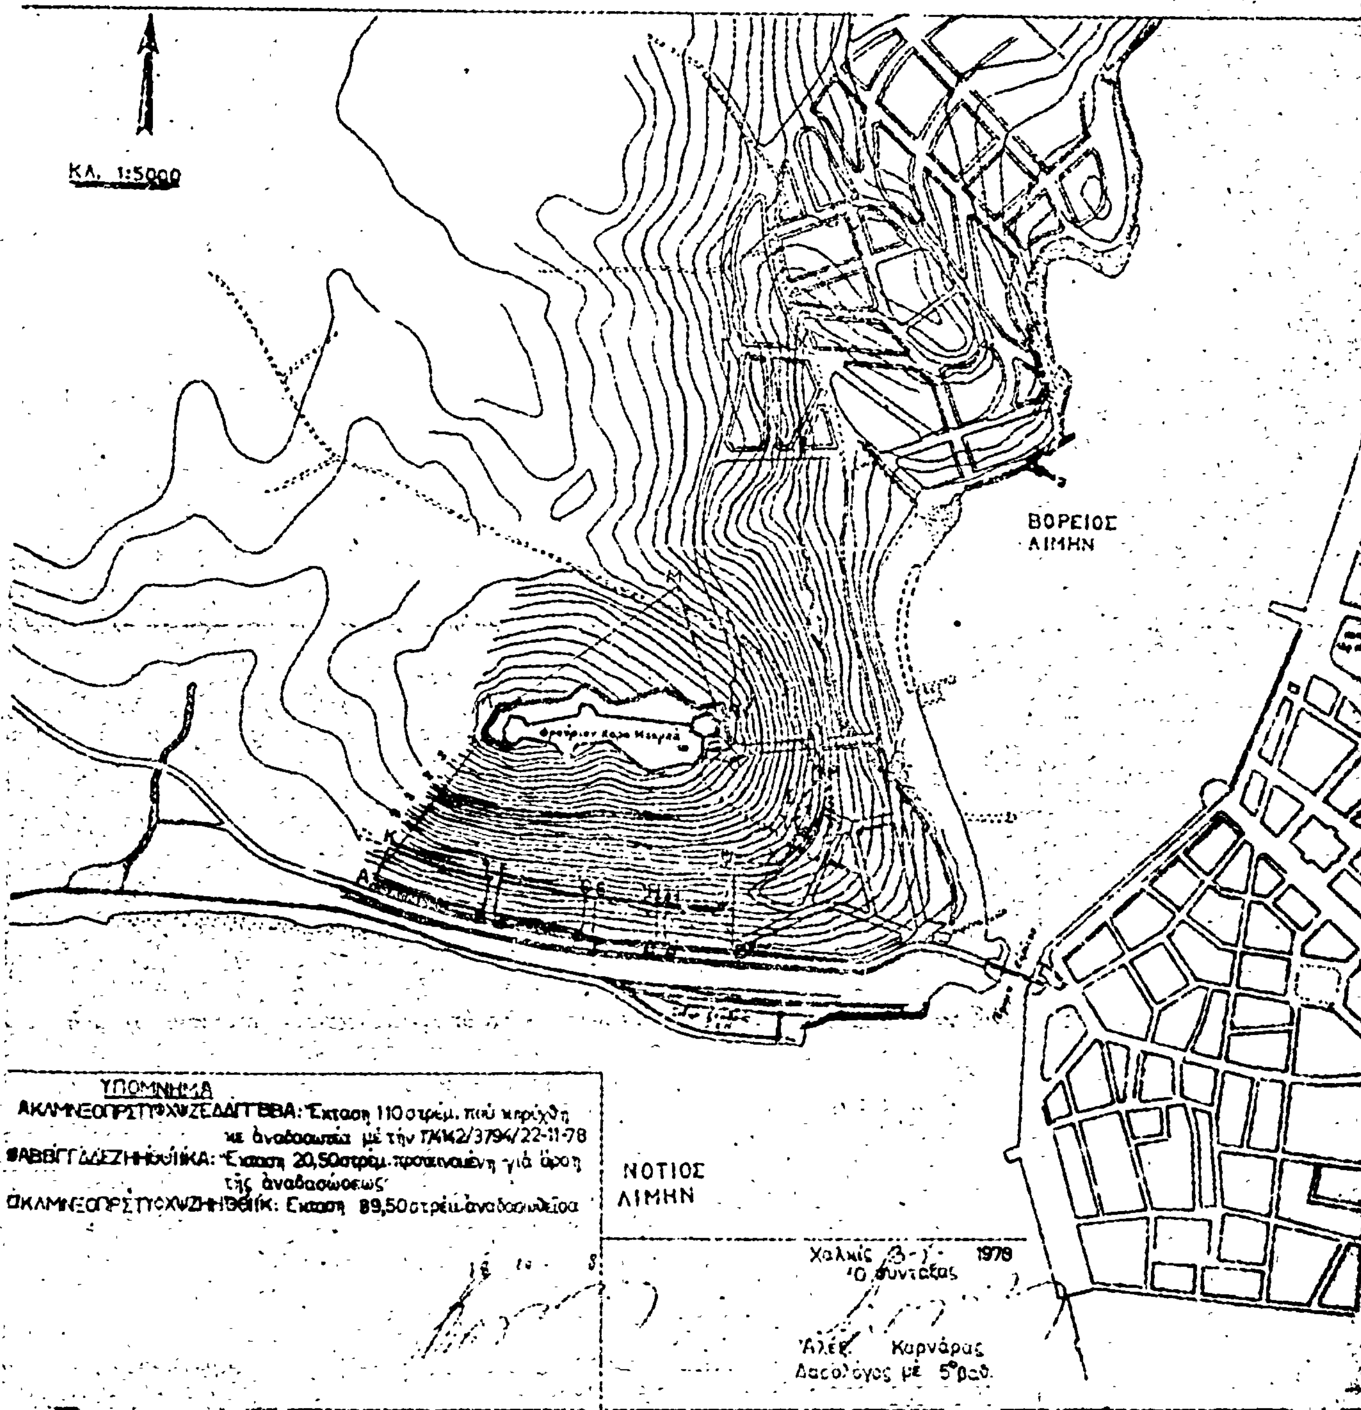
1. Τὴν 174142/3794/22.11.1948 ἀπόφαση τοῦ Ὑπουργείου Γεωργίας μὲ τὴν ὁποία κηρύχθηκε ὡς ἀναδασωτέα ἔκταση 110 στρεμ. στὴ θέση «Καράμπαμπα» Κοινότητος Χαλίων.
2. Τὴν 2/31.3.1978 γνωμοδότηση τῆς Φιλοδασικῆς 'Επιτροπῆς Χαλκίδος.
3. Τὶς Ζ/2332/8.5.1978 καὶ Ζ/6096/18.10.1978 ἀναφορὲς τοῦ Δασαρχείου Χαλκίδος «περὶ τροποποιήσεως ἀποφάσεως ἀναδασωτέας ἐκτάσεως».
4. Τὴν 239179/3561/10.10.1978 διαταγὴ τοῦ Ὑπουργείου Γεωργίας «περὶ τροποποιήσεως ἀποφάσεως ἀναδασωτέας ἐκτάσεως στὴ θέση «Καράμπαμπα» Χαλκίδος.
5. Τὴν 222899/2424/10.7.1978 διαταγὴ τοῦ Ὑπουργείου Γεωργίας μὲ τὴν ὁποία ἐξαιρέση τῆς κηρύξεως ὡς ἀναδασωτέων δασικῶν ἐκτάσεων ποὺ ὑπάγονται μὲ τροποποιητικὴ ἀπόφαση τοῦ Νομάρχου, ἀποφασίζουμε:

Τροποποιοῦμε τὴν 174142/3794/22.11.1948 ἀπόφαση τοῦ Ὑπουργείου Γεωργίας μὲ τὴν ὁποία κηρύχθηκε ὡς ἀναδασωτέα ἔκταση 110 στρεμ. στὴ θέση «Καράμπαμπα» Χαλκίδος, ἐξαιροῦντες τὴν μὲ στοιχεῖα ΑΕΖΚΑ τοῦ ἀπὸ 3.5.1978 σχεδιαγράμματος, ἔκταση 20,5 στρεμ. ἀπὸ τὸν χαρακτηρισμὸν της ὡς ἀναδασωτέας.

Ἡ ἀπόφαση αὐτὴ νὰ δημοσιευθεῖ στὴν 'Εφημερίδα τῆς Κυβερνήσεως.

Χαλκίς, 1 Νοεμβρίου 1978

Ὁ Νομάρχης
Θ. ΠΙΜΠΛΗΣ


ΤΟΠΟΓΡΑΦΙΚΟ ΔΙΑΓΡΑΜΜΑ
ἀναδασωτέας ἐκτάσεως περιοχῆς
ΚΑΡΑ ΜΠΑΜΠΑ
ΧΑΛΚΙΔΟΣ
ΚΛ. 1:5000
ΒΟΡΕΙΟΣ ΛΙΜΗΝ
ΝΟΤΙΟΣ ΛΙΜΗΝ
ΥΠΟΜΝΗΜΑ
Ἔκτασι 110 στρέμ. πού κηρύχθη με ἀναδασωτέα μέ τήν 7442/3794/22-11-78
Ἔκτασι 20,50 στρέμ. προτεινομένη γιά ἄρση τῆς ἀναδασώσεως
Ἔκτασι 89,50 στρέμ. ἀναδασωτέα
Χαλκίς 3-1- 1979
Ὁ συντάξας
Ἀλέξ. Καρνάρας
Δασολόγος μέ 5° βαθ.

ΑΝΑΚΟΙΝΩΣΕΙΣ

Ἀριθ. 2239 (5)

Περὶ εἰδοποιήσεως γενομένης παρακαταθέσεως ἀποζημιώσεως ἀπὸ ἀναγκαστικὴ ἀπαλλοτρίωση ἀκινήτου ὑπὲρ τῆς Κοινότητας Χώρας, Νομοῦ Μεσσηνίας.

Ο ΠΡΟΕΔΡΟΣ
ΤΗΣ ΚΟΙΝΟΤΗΤΑΣ ΧΩΡΑΣ—ΤΡΙΦΥΛΙΑΣ

Ἔχοντας ὑπόψη: Τὰ ἄρθρα 7 καὶ 8 τοῦ Ν.Δ. 797/1971 «περὶ ἀναγκαστικῶν ἀπαλλοτριώσεων», φέρουμε σὲ γνώση κάθε ἐνδιαφερομένου ἢ ἀξιοῦντος δικαιώματα κυριότητας ἐπὶ τοῦ ἀκινήτου τῆς Εὐφροσύνης συζ. Βλασ. Σαραντοπούλου, ὅτι ἡ προσωρινὴ τιμὴ ἀποζημιώσεως ποὺ καθορίσθηκε μὲ τὴν ἀριθ. 68/1978 ἀπόφαση τοῦ Μονομελοῦς Πρωτοδικείου Κυπαρισσίας, κατατέθηκε στὸ Ταμεῖο Παρ/κῶν καὶ Δανείων μὲ τὸ ἀριθ. 1017/78 Γραμμάτιο συστάσεως παρακαταθήκης τοῦ Γραφείου Παρ/κῶν Γαργαλιάνων δραχμῶν πεντακοσίων τριάκοντα τεσσάρων χιλιάδων ἑξακοσίων (534.600).

Χώρα—Τριφυλίας, 23 Ὀκτωβρίου 1978

Ὁ Πρόεδρος τῆς Κοινότητας
ΓΕΩΡΓΙΟΣ Π. ΓΕΩΡΓΟΠΟΥΛΟΣ

(6)

Περὶ εἰδοποιήσεως τῆς γενομένης παρακαταθέσεως ἀποζημιώσεως λόγῳ ἀναγκαστικῆς ἀπαλλοτριώσεως ὑπὲρ τοῦ Σχολικοῦ Ταμείου τοῦ 83ου Δημ. Σχολείου Ἀθηνῶν καὶ δαπάναις τοῦ Ὀργανισμοῦ Σχολικῶν Κτιρίων γηπέδου κειμένου ἐν Ἀθήναις.

ΟΡΓΑΝΙΣΜΟΣ ΣΧΟΛΙΚΩΝ ΚΤΙΡΙΩΝ

Τὸ ἐν Ἀθήναις καὶ ἐπὶ τῆς ὁδοῦ Φαλήρου 30 ἑδρεῦον Νομικὸν Πρόσωπον Δημοσίου Δικαίου ὑπὸ τὴν ἐπωνυμίαν «Ὀργανισμὸς Σχολικῶν Κτιρίων», εἰδοποιεῖ ὅτι, κηρυχθείσης ὑπὲρ τοῦ Σχολικοῦ Ταμείου τοῦ 83ου Δημοτικοῦ Σχολείου Ἀθηνῶν καὶ δαπάναις αὐτοῦ (Ο.Σ.Κ.) διὰ τῆς δημοσιεύσεως εἰς τὴν ἐφημερίδα τῆς Κυβερνήσεως (ΦΕΚ τ. Δ' 408/77) τῆς ὑπ' ἀριθ. Π.8612/5533/77 κοινῆς ἀποφάσεως τῶν Ὑπουργῶν Οἰκονομικῶν καὶ Ἐθνικῆς Παιδείας καὶ Θρησκευμάτων, τῆς ἀπαλλοτριώσεως ἐκτάσεως κειμένης ἐν Ἀθήναις καὶ μεταξὺ τῶν ὁδῶν Κολοκοτρώνη καὶ Ματρόζου, κατέθεσεν εἰς τὸ ἐν Ἀθήναις ἑδρεῦον Ταμεῖον Παρακαταθηκῶν καὶ Δανείων τὴν δυνάμει τῆς ὑπ' ἀριθ. 379/1978 ἀποφάσεως τοῦ Μονομελοῦς Πρωτοδικείου Ἀθηνῶν καθορισθεῖσαν ὑπὲρ τῶν φερομένων ὡς δικαιούχων ἀποζημίωσιν, τῆς κατὰ τὰ ἄνω ἀπαλλοτριωθείσης ἐκτάσεως ἐκδοθέντος τοῦ ὑπ' ἀριθ. 513988/30.10.78 γραμματίου ποσοῦ δραχ. τῶν 1.000.000 συστάσεως Παρακαταθήκης τοῦ ἐν λόγῳ Ταμείου.

Ἐν Ἀθήναις τῇ 30 Ὀκτωβρίου 1978

Ὁ Ἀναπληρωτὴς Γενικὸς Διευθυντὴς
ΓΕΩΡΓΙΟΣ ΠΟΥΡΝΑΡΑΣ

(7)

Περὶ εἰδοποιήσεως τῆς γενομένης παρακαταθέσεως ἀποζημιώσεως λόγῳ ἀναγκαστικῆς ἀπαλλοτριώσεως ὑπὲρ τοῦ Σχολικοῦ Ταμείου τοῦ 33ου Δημοτικοῦ Σχολείου Ἀθηνῶν καὶ δαπάναις τοῦ Ὀργανισμοῦ Σχολικῶν κτιρίων γηπέδου κειμένου ἐν Ἀθήναις.

ΟΡΓΑΝΙΣΜΟΣ ΣΧΟΛΙΚΩΝ ΚΤΙΡΙΩΝ

Τὸ ἐν Ἀθήναις καὶ ἐπὶ τῆς ὁδοῦ Φαλήρου 30 ἑδρεῦον Νομικὸν Πρόσωπον Δημοσίου Δικαίου ὑπὸ τὴν ἐπωνυμίαν «Ὀργανισμὸς Σχολικῶν Κτιρίων, εἰδοποιεῖ ὅτι, κηρυχθείσης ὑπὲρ τοῦ Σχολικοῦ Ταμείου τοῦ 33ου Δημ. Σχολείου Ἀθηνῶν καὶ δαπάναις αὐτοῦ (Ο.Σ.Κ.), διὰ τῆς δημοσιεύσεως εἰς τὴν Ἐφημερίδα τῆς Κυβερνήσεως (ΦΕΚ τ. Δ' 217/76) τῆς ὑπ' ἀριθ. Π. 6319/4547/19.7.76 κοινῆς ἀποφάσεως τῶν Ὑπουργῶν Οἰκονομικῶν καὶ Ἐθνικῆς Παιδείας καὶ Θρησκευμάτων, τῆς ἀπαλλοτριωθείσης ἐκτάσεως κειμένης ἐν Ἀθήναις καὶ μεταξὺ τῶν δρόμων Καυκάσου Εὐρεικλίδου, Ἀμερίου Εὐαγρίου καὶ Ἐράσμου, κατέθεσεν εἰς τὸ ἐν Ἀθήναις ἑδρεῦον Ταμεῖον Παρακαταθηκῶν καὶ Δανείων τὴν δυνάμει τῆς ὑπ' ἀριθ. 263/77 ἀποφάσεως τοῦ Μονομελοῦς Πρωτοδικείου Ἀθηνῶν καθορισθεῖσαν ὑπὲρ τῶν φερομένων ὡς δικαιούχων ἀποζημίωσιν, τῆς κατὰ τὰ ἄνω ἀπαλλοτριωθείσης ἐκτάσεως ἐκδοθέντος τοῦ ὑπ' ἀριθ. 512657/18.10. 1978 Γραμματίου ποσοῦ δραχμῶν 40.000 συστάσεως Παρακαταθήκης τοῦ ἐν λόγῳ Ταμείου.

Ἐν Ἀθήναις τῇ 30 Ὀκτωβρίου 1978

Ὁ Ἀναπληρωτὴς Γενικὸς Δ/ντὴς
ΓΕΩΡΓΙΟΣ ΠΟΥΡΝΑΡΑΣ

ΠΟΛΕΟΔΟΜΙΑ

ΑΠΟΦΑΣΕΙΣ

Ἀριθ. Τ.Υ. 9465 (8)

Περὶ ἐπεκτάσεως ρυμοτομικοῦ σχεδίου οἰκισμοῦ Τραχείας Κοινότητας Κυργίων Ν. Δράμας.

Ο ΝΟΜΑΡΧΗΣ ΔΡΑΜΑΣ

Ἔχοντας ὑπόψη:

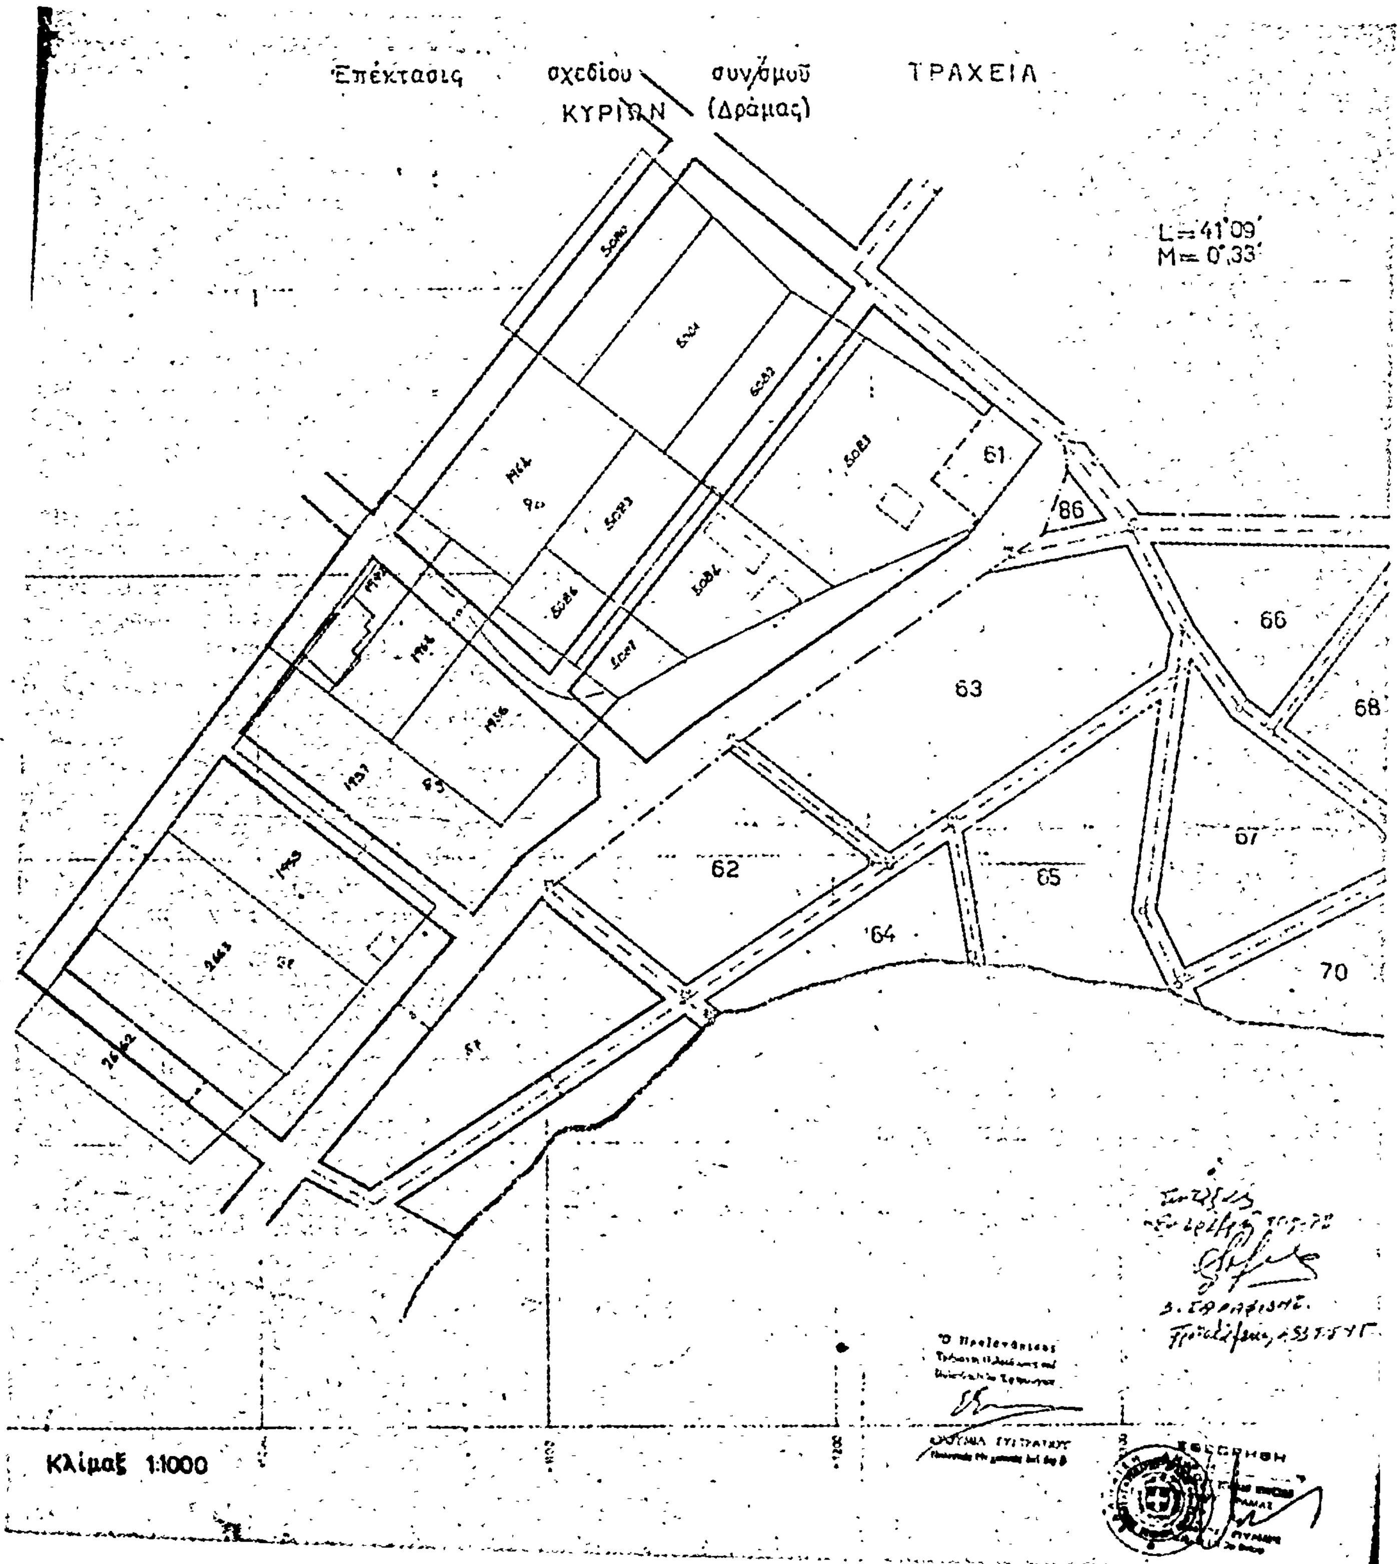
1. Τὶς διατάξεις τοῦ ἀπὸ 17.7.1923 Ν. Δ/τος «περὶ σχεδίων πόλεων, κωμῶν κλπ.» ὅπως μεταγενέστερα τροποποιήθηκαν καὶ συμπληρώθηκαν καὶ εἰδικότερα τὰ ἄρθρα 3,9 καὶ 70 αὐτοῦ.
2. Τὶς διατάξεις τοῦ Α.Ν. 314/1968 «περὶ παροχῆς εἰς τὸν Ὑπουργὸν Βορείου Ἑλλάδος καὶ τοὺς Νομάρχας ἁρμοδιοτήτων ἐπὶ θεμάτων ἐγκρίσεως, ἐπεκτάσεως ἢ τροποποιήσεως σχεδίων πόλεων κωμῶν κ.λ.π.
3. Τὴν ἀπόφαση τοῦ Κοινοτικοῦ Συμβουλίου Κυργίων μὲ τὸν ἀριθ. 63/10.7.78 ποὺ ἐπικυρώθηκε μὲ ἔγγραφο Ε. 16587/19.7.78 Νομ. Δράμας.
4. Τὴν ἀπόφαση τοῦ Κοινοτικοῦ Συμβουλίου μὲ τὴν ὁποία ἀποδέχεται τὴν ἔνσταση τοῦ Δημ. Γορανίδη γιὰ κατάργηση τοῦ περιμετρικοῦ δρόμου τοῦ σχεδίου τῆς ἐπεκτάσεως ποὺ ἐγκρίθηκε ἀρχικά.
5. Τὸ σχέδιο ποὺ προτάθηκε ἀπὸ τὴν Δ.Τ.Υ.Ν.Δράμας σύμφωνα μὲ τὸ ὁποῖο προτείνεται ἡ διατήρηση τοῦ δρόμου ποὺ ζητήθηκε νὰ καταργηθεῖ.
6. Τὴ γνωμοδότηση τοῦ Νομαρχιακοῦ Συμβουλίου Δημοσίων Ἔργων Ν. Δράμας, ὅπως ἐκφράζεται στὸ 30ο πρακτ./26.9.78 μὲ τὴν ὁποία γνωμοδοτεῖ ὑπὲρ τῆς ἐγκρίσεως τῆς ἐπεκτάσεως τοῦ ρυμοτομικοῦ σχεδίου οἰκισμοῦ Τραχείας Κοινότητας Κυργίων Ν. Δράμας σύμφωνα μὲ τὸ σχέδιο ποὺ προτάθηκε ἀπὸ τὴν Δ.Τ.Υ.Ν.Δράμας, ἀποφασίζουμε:

Ἐγκρίνουμε τὴν ἐπέκταση τοῦ ρυμοτομικοῦ σχεδίου στὰ Ο.Τ. 87,88,89,90 σύμφωνα μὲ τὴν πρόταση τῆς Δ.Τ.Υ.Ν. Δράμας.

Ἡ ἀπόφαση αὐτὴ μὲ τὸ διάγραμμα ποὺ τὴ συνοδεύει νὰ δημοσιευθεῖ στὴν Ἐφημερίδα τῆς Κυβερνήσεως.

Δράμα, 16 Ὀκτωβρίου 1978

Ὁ Νομάρχης
ΑΝΑΣΤ. ΝΙΚΟΛΑΐΔΗΣ


Ἐπέκτασις σχεδίου συν/σμοῦ ΤΡΑΧΕΙΑ
ΚΥΡΙΩΝ (Δράμας)
L=41°09'
M=0°,33'
61
86
66
63
68
67
62
65
64
70
Κλίμαξ 1:1000

Ἀριθ. 14664 (9)

Περὶ καθορισμοῦ ὁρίων οἰκισμοῦ Σουλίου προϋφισταμένου τοῦ ἔτους 1923 στὸ Ν. Κορινθίας.

Ο ΝΟΜΑΡΧΗΣ ΚΟΡΙΝΘΙΑΣ

Ἔχοντες ὑπ' ὄψει:

1. Τὰς διατάξεις τοῦ Ν. 3200/1955 «περὶ Διοικητικῆς ἀποκεντρώσεως».
2. Τὸ ὑπ' ἀριθ. 532/1970 Ν.Δ. «περὶ συμπληρώσεως τῶν διατάξεων περὶ Διοικητικῆς ἀποκεντρώσεως».
3. Τὸ ὑπ' ἀριθ. 712/1970 Β.Δ. «περὶ καθορισμοῦ ἁρμοδιοτήτων κλπ. Περ/κῶν Ἀρχῶν Υ.Δ.Ε.».
4. Τὴν ὑπ' ἀριθ. 35400/6.12.1975 ἀπόφασιν τοῦ Ὑπουργοῦ Δημοσίων Ἔργων «περὶ τοῦ τρόπου καθορισμοῦ ὁρίων οἰκισμῶν πρὸ τοῦ ἔτους 1923, στερουμένων σχεδίων ρυμοτομίας».
5. Τὴν ὑπ' ἀριθ. 1634/29.1.1976 ἀπόφασιν τοῦ Νομάρχου Κορινθίας δι' ἧς συνεκροτήθη ἐπιτροπὴ διὰ τὸν ὡς ἄνω καθορισμόν.
6. Τὴν ἀπὸ 11.8.1978 ἔκθεσιν καθορισμοῦ ὁρίων οἰκισμοῦ Σουλίου, συνοδευομένην ὑπὸ σχετικῶν διαγραμμάτων.
7. Τὰς ὑποβληθείσας εἴκοσι ἐννέα (29) ἐνστάσεις κατὰ τοῦ ὡς ἄνω καθορισμοῦ.
8. Τὴν ὑπ' ἀριθ. 17/7/5.7.1978 γνωμοδότησιν τοῦ παρ' ἡμῖν τμήματος τοῦ Νομικοῦ Συμβουλίου Δημοσίων Ἔργων δι' ἧς γίνονται ἀποδεκταὶ δέκα πέντε ἐκ τῶν ὑποβληθεισῶν ἐνστάσεων καὶ ἀπορρίπτονται αἱ ὑπόλοιπαι ὡς ὀνομαστικῶς ἀναφέρεται εἰς τὴν ὡς ἄνω γνωμοδότησιν, ἀποφασίζομεν:

Ἐγκρίνομεν τὸν οἰκισμὸν Σουλίου ὡς προϋφιστάμενον τοῦ ἔτους 1923 καὶ ὡς συνετάγη ἀπὸ τῆς ἀπὸ 11.8.78 ἐκθέσεως κατόπιν τῆς ἀποδοχῆς δέκα πέντε (15) ἐκ τῶν ὑποβληθεισῶν εἴκοσι ἐννέα (29) ἐνστάσεων.

Ἡ παροῦσα δημοσιευθήτω διὰ τῆς Ἐφημερίδος τῆς Κυβερνήσεως.

Ἐν Κορίνθῳ τῇ 5 Σεπτεμβρίου 1978

Ὁ Νομάρχης
ΧΡ. ΓΟΥΛΑΣ

Ἀριθ. ΤΥ. 83185 (10)

Περὶ ἰδιωτικῆς παρόδου ἐν Βελεστίνῳ Ν. Μαγνησίας προϋφισταμένης τοῦ ἔτους 1923.

Ο ΝΟΜΑΡΧΗΣ ΜΑΓΝΗΣΙΑΣ

Ἔχοντες ὑπ' ὄψει:

1) Τὶς διατάξεις τῆς παρ. 4 τοῦ ἄρθρ. 20 τοῦ ἀπὸ 17.7.1923 Ν. Δ/τος «περὶ σχεδίων πόλεων κλπ.».

2) Τὰς διατάξεις τοῦ Ν. 3200/55 «περὶ διοικητικῆς ἀποκεντρώσεως» ὡς συνεπληρώθησαν διὰ τοῦ ὑπ' ἀριθ. 532/70 Ν. Δ/τος «περὶ συμπληρώσεως τῶν διατάξεων περὶ διοικητικῆς ἀποκεντρώσεως».

3) Τὰς διατάξεις τοῦ εἰς ἐκτέλεσιν τοῦ ὑπ' ἀριθ. 532/1970 Ν. Δ/τος ἐκδοθέντος ὑπ' ἀριθ. 712/70 Β. Δ/τος «περὶ καθορισμοῦ τῶν διατηρουμένων ὑπὲρ τοῦ Ὑπουργοῦ Δημ. Ἔργων ἁρμοδιοτήτων» ὡς συνεπληρώθησαν καὶ ἐτροποποιήθησαν διὰ τῶν ὑπ' ἀριθ. 677/71 καὶ 198/72 Β. Δ/των.

Ἰδόντες δέ:

1) Τὴν ἀπὸ 28.9.1978 αἴτησιν τοῦ Γεωργίου Ι. Φούτκα αἰτουμένου τὴν ἔκδοσιν ἀποφάσεως διὰ τὴν σχηματισθεῖσαν πρὸ τοῦ ἔτους 1923 πάροδον ἀνώνυμον κειμένην ἐντὸς τοῦ οἰκοδομικοῦ τετραγώνου τοῦ περικλειομένου ὑπὸ τῶν ὁδῶν Μακρῆ καὶ ἀνωνύμων τοῦ ἐγκεκριμένου σχεδίου πόλεως Βελεστίνου.

2) Τὰ κάτωθι συμβόλαια: α) 221/10.9.1932 Συμβ/φου Φερρῶν Ι. Σαμαρᾶ, β) 33630/5.5.1921 Συμβ/φου Βόλου Βασ. Τσουπλακίδου, γ) 10864/5.6.1921 Συμβ/φου Φερρῶν Νικ. Γιαγκίνη εἰς τὰ ὁποῖα ἀναφέρεται ὡς ὅριον ἡ ὑπ' ὄψιν πάροδος.

3) Τὴν ὑπ' ἀριθ. 2166/1.8.78 βεβαίωσιν το Δήμου Βελεστίνου, βεβαιοῦντος ὅτι ἡ πάροδος προϋφίστατο τοῦ ἔτους 1923.

4) Τὸ ἀπὸ Σεπτεμβρίου 1978 τοπογραφικὸν διάγραμμα τῆς Τοπ. Μηχ/κοῦ Γεωργίας Παρίση—Ζαπάντη θεωρηθὲν ὑπὸ τοῦ Δ/ντοῦ Τ.Υ.Ν. Μαγνησίας.

5) Τὴν ὑπ' ἀριθ. 24/3.10.78 θέμα 5ον πρᾶξιν τοῦ Νομ. Σ/λίου Δ.Ε. Ν. Μαγνησίας, ἀποφαινόμεθα:

Ὅτι ἡ σχηματισθεῖσα ἰδιωτικὴ πρωτοβουλία ἐντὸς τοῦ ἐγκεκριμένου σχεδίου πόλεως Βελεστίνου πάροδος ἀνώνυμος κειμένη ἐντὸς τοῦ οἰκοδομ. τετραγώνου τοῦ περικλειομένου ὑπὸ τῶν ὁδῶν Μακρῆ καὶ ἀνωνύμων ὡς εἰδικώτερον ἀπεικονίζεται αὕτη εἰς τὸ θεωρηθὲν ὑπὸ τοῦ Δ/ντοῦ Τεχν. Ὑπηρεσιῶν Νομοῦ Μαγνησίας τοπογραφικὸν διάγραμμα, προϋφίστατο τοῦ Ν. Δ/τος 17.7.23 «περὶ σχεδίων πόλεων κλπ.» μετὰ τὴν ἰσχὺν δὲ τούτου οὐδεμία αὔξησις τοῦ ἀρχικῶς σχηματισθέντος κοινοχρήστου χώρου ἔλαβεν χώραν.

Ἡ παροῦσα δημοσιευθήτω διὰ τῆς Ἐφημερίδος τῆς Κυβερνήσεως.

Βόλος, 11 Ὀκτωβρίου 1978

Ὁ Νομάρχης
ΙΩ. ΚΑΛΟΓΕΙΤΟΝΑΣ

ΤΟΠΟΓΡΑΦΙΚΟΝ ΔΙΑΓΡΑΜΜΑ

ΙΔΙΟΚΤΗΣΙΩΝ ΚΕΙΜΕΝΩΝ ΑΡΙΣΤΕΡΑ ΤΗΣ ΠΡΟΣ ΑΝΑΓΝΩΡΙΣΙΝ ΑΝΩΝΥΜΟΥ ΟΔΟΥ ΕΙΣ ΔΗΜΟΝ ΒΕΛΕΣΤΙΝΟΥ ΝΟΜΟΥ ΜΑΓΝΗΣΙΑΣ

ΚΛΙΜΑΞ: 1:500

ΕΘΕΩΡΗΘΗ

ΟΔΟΣ ΜΑΡΚΗ

ΥΠΟΜΝΗΜΑ

ΙΔΙΟΚΤΗΣΙΑ		ΟΝΟΜΑΤΕΠΩΝΥΜΟΝ
Α.Β.Γ.Δ.Ε.Α.	①	ΓΕΩΡΓ. ΣΩΤΗΡ. ΦΩΤΙΑΣ του ΣΤΕΡΓΙΟΥ
Ε.Δ.Η.Ζ.Ε.	③	ΝΙΚΟΛΑΟΣ ΓΚΑΡΕΛΙΑΣ
Ζ.Μ.Δ.Θ.Λ.Ζ.	②	ΓΕΩΡΓΙΟΣ ΛΥΤΣΙΑΣ
Λ.Θ.Ι.Κ.Λ.	④	ΒΑΣΙΛΕΙΟΣ ΚΟΙΒΑΤΑΣ
Σ.Μ.Ν.Ξ.Ο.		ΣΤΕΡΓΙΟΣ ΠΑΠΑΘΕΡΙΖΟΣ
Ο.Ξ.Ρ.Π.Θ.		ΔΗΜΗΤΡΙΟΣ ΠΑΠΑΘΕΡΙΖΟΣ
Ρ.Π.Σ.Ψ.Χ.Φ.Ρ.	⑤	ΙΩΑΝΝΗΣ ΑΝΑΣΤΑΣΙΟΣ του ΒΑΣΙΛΕΙΟΥ
Σ.Ψ.Χ.Φ.Υ.Τ.Σ.		ΓΕΩΡΓ. ΣΩΤΗΡ. ΦΩΤΙΑΣ του ΣΤΕΡΓΙΟΥ
Φ.Α.Β.Λ.Υ.Φ.Ω.		ΑΦΟΙ ΜΙΧΑΗΛΟΥ ΤΣΙΚΛΟΓΙΑΝΝΗ

ΒΟΛΟΣ ΣΕΠΤΕΜΒΡΙΟΣ 1973

Η

ΣΥΝΤΑΞΑΣΑ ΜΗΧΑΝΙΚΟΣ

ΓΕΩΡΓΙΑ ΠΑΡΙΣΗ
ΑΓΡ. ΤΟΠΟΓΡΑΦΟΣ - ΜΗΧΑΝΙΚΟΣ
Διπλωματούχος Ε.Μ.Π.
ΑΘΗΝΑΙ:
Αριθ. Μητρ. Υ.Π.Α. 11001
Βόλος Τηλ. 32719

ΓΕΩΡΓΙΑ ΠΑΡΙΣΗ ΖΑΧΑΚΗ
ΑΓΡ. ΤΟΠΟΓΡΑΦΟΣ ΜΗΧΑΝΙΚΟΣ Ε.Μ.Π.

ΑΝΑΚΟΙΝΩΣΕΙΣ

(11)

Περὶ γνωστοποιήσεως καταθέσεως παρὰ τοῦ Ἰωάννου Χρήστου Λαμπροπούλου καὶ Ἀναργύρου Χρ. Λαμπροπούλου, κατοίκων Ἀθηνῶν, ὁδὸς Κονοπισοπούλου ἀριθ. 32, τῆς κατὰ νόμον ἀποζημιώσεως προσκυρουμένης ἐδαφικῆς ἐκτάσεως 26.50 μ² εἰς τὴν παρὰ τὸ Γηροκομεῖον ἰδιοκτησίας των.

Ὁ Ἰωάννης Χρ. Λαμπρόπουλος καὶ Ἀνάργυρος Χρ. Λαμπρόπουλος, κάτοικοι Ἀθηνῶν, ὁδὸς Κονοπισοπούλου ἀριθ. 32, ἔχοντες ὑπ' ὄψιν τὰς διατάξεις τοῦ Α.Ν. 1731/1939 «περὶ ἀναγκαστικῶν ἀπαλλοτριώσεων», ὡς οὗτος τροποποιηθεὶς καὶ συμπληρωθεὶς ἰσχύει, γνωστοποιοῦν εἰς ὅσους ἔχουν ἢ διεκδικοῦν δικαιώματα κυριότητος εἰς ἀκίνητον ποὺ προσκυροῦται εἰς τὴν ἰδιοκτησίαν των διὰ τὴν ἐφαρμογὴν τοῦ σχεδίου Πόλεως παρὰ τὸ Γηροκομεῖον καὶ ἐπὶ τῶν ὁδῶν Λ. Ριανκοὺρ καὶ Ι. Πάγκα ἐδαφικῆς ἐκτάσεως εἴκοσι ἓξ καὶ 50% (26.50) μ² δυνάμει τῆς ὑπ' ἀριθμὸν 254/21.6.1972 πράξεως προσκυρώσεως καὶ ἀναλογισμοῦ τῆς Ὑπηρεσίας Πολεοδομίας Ἀθηνῶν κυρωθείσης διὰ τῆς ὑπ' ἀριθμὸν Ε 25570/10.10.72 ἀποφάσεως τοῦ Ὑπουργείου Δημοσίων Ἔργων.

Ὅτι ἡ ἀποζημίωσις ποὺ καθωρίστηκε μὲ τὴν ὑπ' ἀριθ. 594/1973 ἀπόφασιν τοῦ Μονομελοῦς Πρωτοδικείου Ἀθηνῶν ἔχει παρακατατεθῆ εἰς τὸ Ταμεῖον Παρακαταθηκῶν καὶ Δανείων Ἀθηνῶν ἀνερχομένη εἰς τὸ ποσὸν τῶν διακοσίων εἴκοσι πέντε χιλιάδων διακοσίων πεντήκοντα δραχμῶν (225.250) καὶ ἔχει ἐκδοθῆ τὸ ὑπ' ἀριθ. 516563/11.11.78 Γραμμάτιον Συστάσεως Παρακαταθήκης τοῦ ὡς εἴρηται Ταμείου, ὅπερ κατετέθη εἰς συμβ/φον Ἀθηνῶν Ἐπ. Δοῦρον, συνταγείσης τῆς ὑπ' ἀριθ. 38974/13.11.78 πράξεως αὐτοῦ.

Ἡ ἀποζημίωσις θὰ ἀποδοθῇ εἰς τὰ πρόσωπα ποὺ θὰ ἀναγνωρισθοῦν δικαιοῦχοι κατὰ τὴν νόμιμον διαδικασίαν.

Ἐν Ἀθήναις τῇ 13 Νοεμβρίου 1978

Ὁ Πληρεξούσιος Δικηγόρος

ΜΙΧΑΗΛ Β. ΠΑΠΑΣΠΥΡΙΔΗΣ

Οἱ καταθέται

ΙΩΑΝΝΗΣ Χ. ΛΑΜΠΡΟΠΟΥΛΟΣ

ΑΝΑΡΓΥΡΟΣ Χ. ΛΑΜΠΡΟΠΟΥΛΟΣ

(Ἀριθ. τριπλ. Α' Ταμ. Εἰσ. Ἀθ. 51271/11.11.78)

(12)

Περὶ γνωστοποιήσεως καταθέσεως παρὰ τοῦ Ἰωάννου Χρ. Λαμπροπούλου καὶ Σωτηρίου Δημ. Μπάρλα, κατοίκων Ἀθηνῶν, ὁδὸς Κονοπισοπούλου ἀριθ. 32, τῆς κατὰ νόμον ἀποζημιώσεως προσκυρουμένης ἐδαφικῆς ἐκτάσεως 55,12 μ2 εἰς τὴν παρὰ τὸ Γηροκομεῖον ἰδιοκτησίαν των.

Ὁ Ἰωάννης Χρ. Λαμπρόπουλος καὶ Σωτήριος Δημ. Μπάρλας, κάτοικοι Ἀθηνῶν, ὁδὸς Κονοπισοπούλου ἀριθ. 32, ἔχοντες ὑπ' ὄψιν τὰς διατάξεις τοῦ Α.Ν. 1731/39 «περὶ ἀναγκαστικῶν ἀπαλλοτριώσεων», ὡς οὗτος τροποποιηθεὶς καὶ συμπληρωθεὶς ἰσχύει, γνωστοποιοῦν σὲ ὅσους ἔχουν ἢ διεκδικοῦν δικαιώματα κυριότητος, σὲ ἀκίνητον ποὺ προσκυροῦται εἰς τὴν ἰδιοκτησίαν των διὰ τὴν ἐφαρμογὴν τοῦ σχεδίου πόλεως παρὰ τὸ Γηροκομεῖον καὶ ἐπὶ τῶν ὁδῶν Λ. Ριανκούρ, Ι. Πάγκα καὶ Λασκαρίδου, ἐδαφικῆς ἐκτάσεως πεντήκοντα πέντε καὶ 12% (55,12) μ2 δυνάμει τῆς ὑπ' ἀριθ. 254/21.6.1972 πράξεως προσκυρώσεως καὶ ἀναλογισμοῦ τῆς Ὑπηρεσίας Πολεοδομίας Ἀθηνῶν, κυρωθείσης διὰ τῆς ὑπ' ἀριθ. Ε. 25570/10.10.1972 ἀποφάσεως τοῦ Ὑπουργείου Δημοσίων Ἔργων.

Ὅτι ἡ ἀποζημίωσις ποὺ καθωρίστηκε μὲ τὴν ὑπ' ἀριθ. 594/1973 ἀπόφασιν τοῦ Μονομελοῦς Πρωτοδικείου Ἀθηνῶν ἔχει παρακατατεθῆ εἰς τὸ Ταμεῖον Παρακαταθηκῶν καὶ Δανείων Ἀθηνῶν, ἀνερχομένη εἰς τὸ ποσὸν τῶν τετρακοσίων ἑξήκοντα ὀκτὼ χιλιάδων πεντακοσίων εἴκοσι δραχμῶν (468.520) καὶ ἔχει ἐκδοθεῖ τὸ ὑπ' ἀριθ. 516564/11.11.78 Γραμμάτιον συστάσεως παρακαταθήκης τοῦ ὡς εἴρηται Ταμείου ὅπερ κατετέθη εἰς Συμβολαιογράφον Ἀθηνῶν Ἐπαμ. Δοῦρον, συνταγείσης τῆς ὑπ' ἀριθ. 38975/13.11.1978 πράξεως αὐτοῦ.

Ἡ ἀποζημίωσις θὰ ἀποδοθεῖ στὰ πρόσωπα ποὺ θὰ ἀναγνωρισθοῦν δικαιοῦχοι κατὰ τὴ νόμιμη διαδικασία.

Ἐν Ἀθήναις τῇ 13 Νοεμβρίου 1978

Ὁ πληρεξούσιος Δικηγόρος

ΜΙΧ. Β. ΠΑΠΑΣΠΥΡΙΔΗΣ

Οἱ καταθέται

ΙΩΑΝ. Χ. ΛΑΜΠΡΟΠΟΥΛΟΣ, ΣΩΤ. Δ. ΜΠΑΡΛΑΣ